
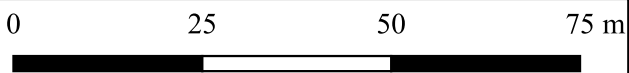



Załącznik Nr 4 do uchwały Nr.....
Rady Miejskiej w Halinowie
z dnialistopada 2024 r.

OBSZAR NR 4

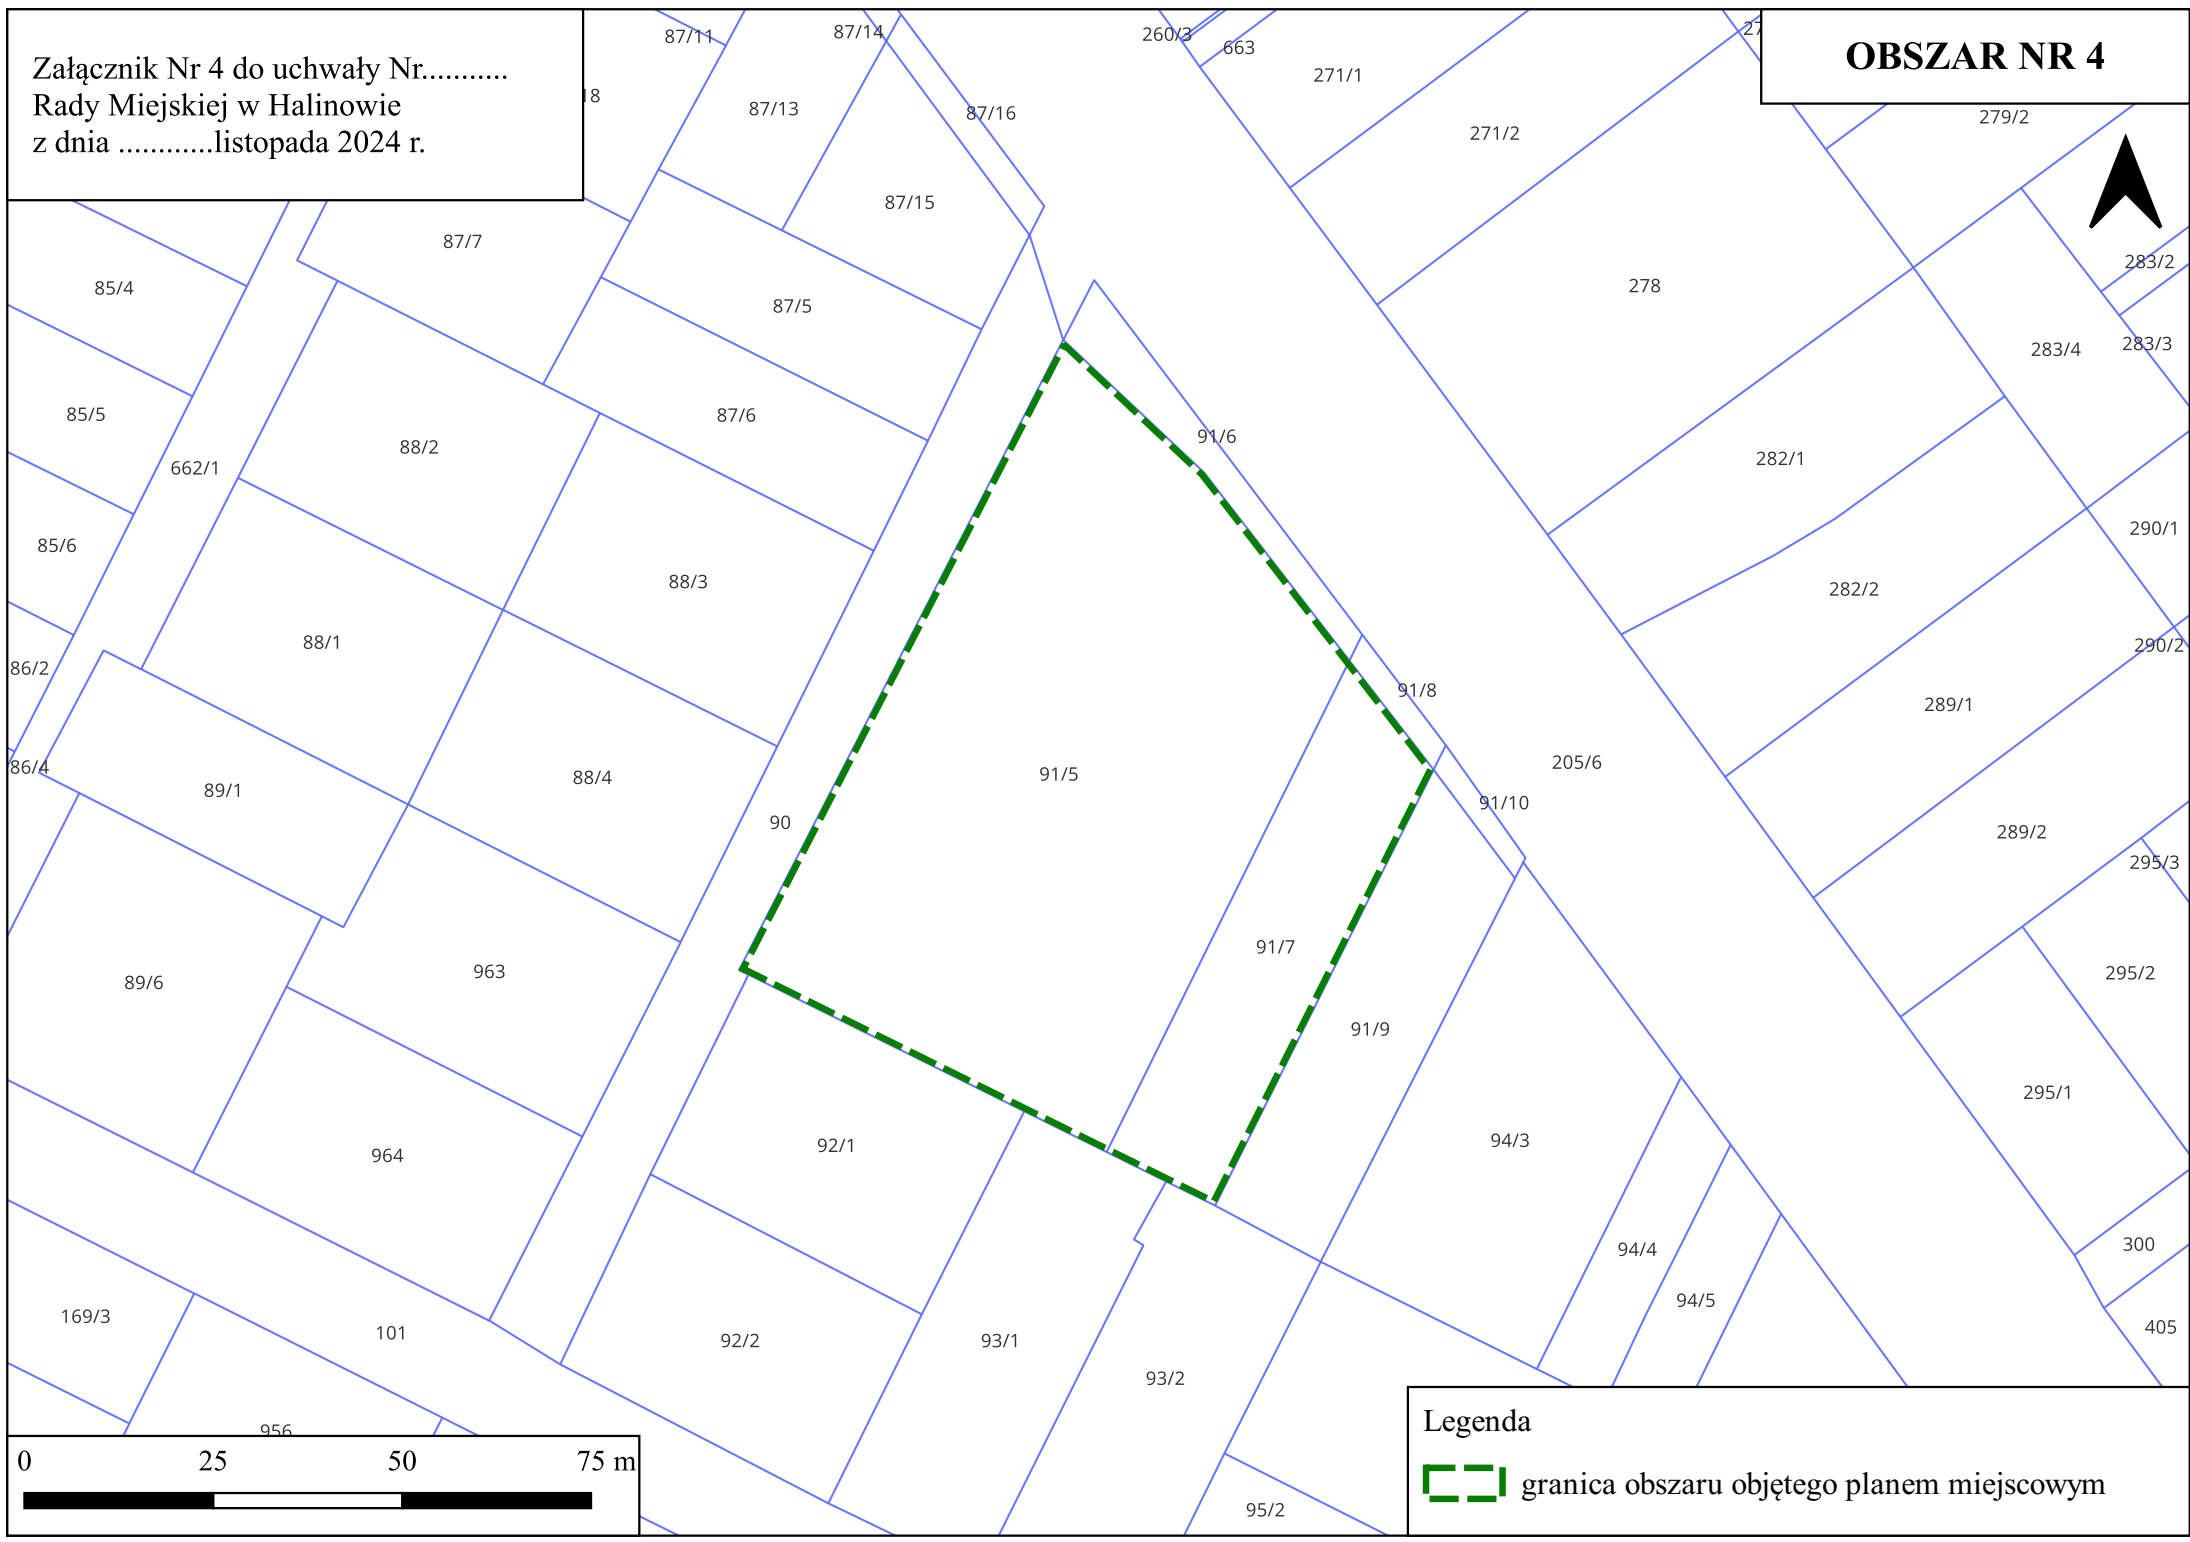

Legenda

 granica obszaru objętego planem miejscowym