
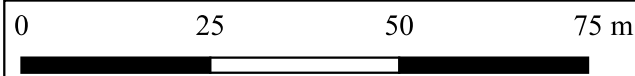



Załącznik Nr 2 do uchwały Nr.....  
Rady Miejskiej w Halinowie  
z dnia .....listopada 2024 r.

# OBSZAR NR 2

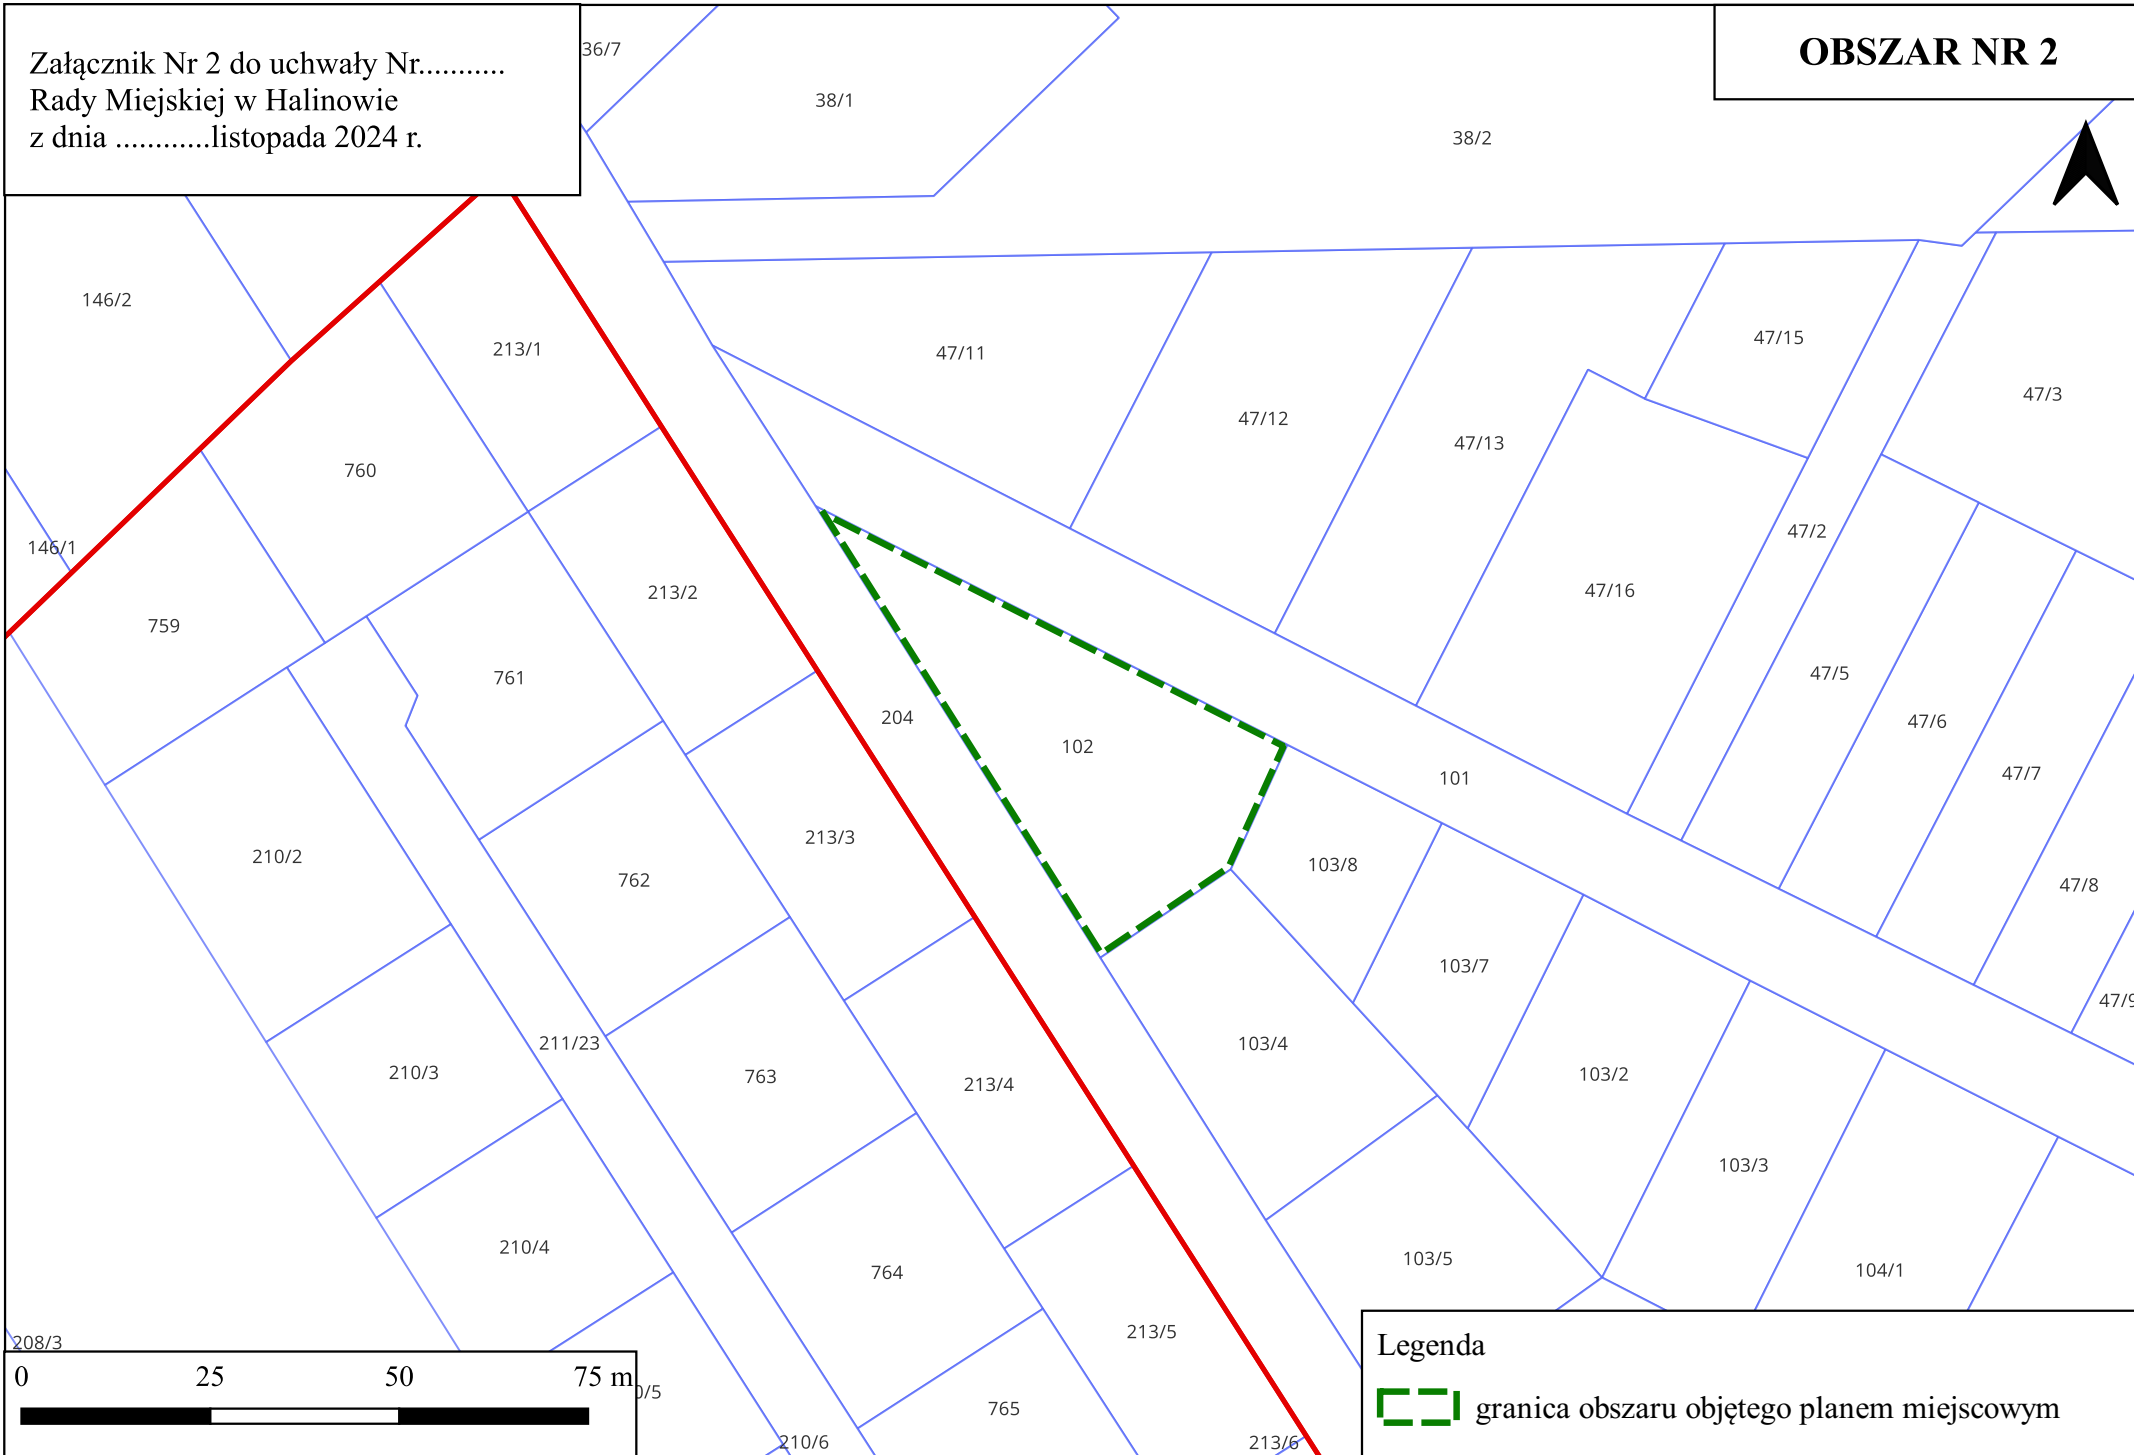

**Legenda**

 granica obszaru objętego planem miejscowym