
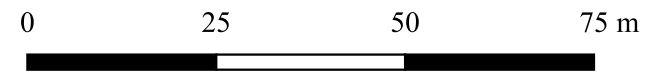



Załącznik Nr 5 do uchwały Nr.....  
Rady Miejskiej w Halinowie  
z dnia .....listopada 2024 r.

# OBSZAR NR 5

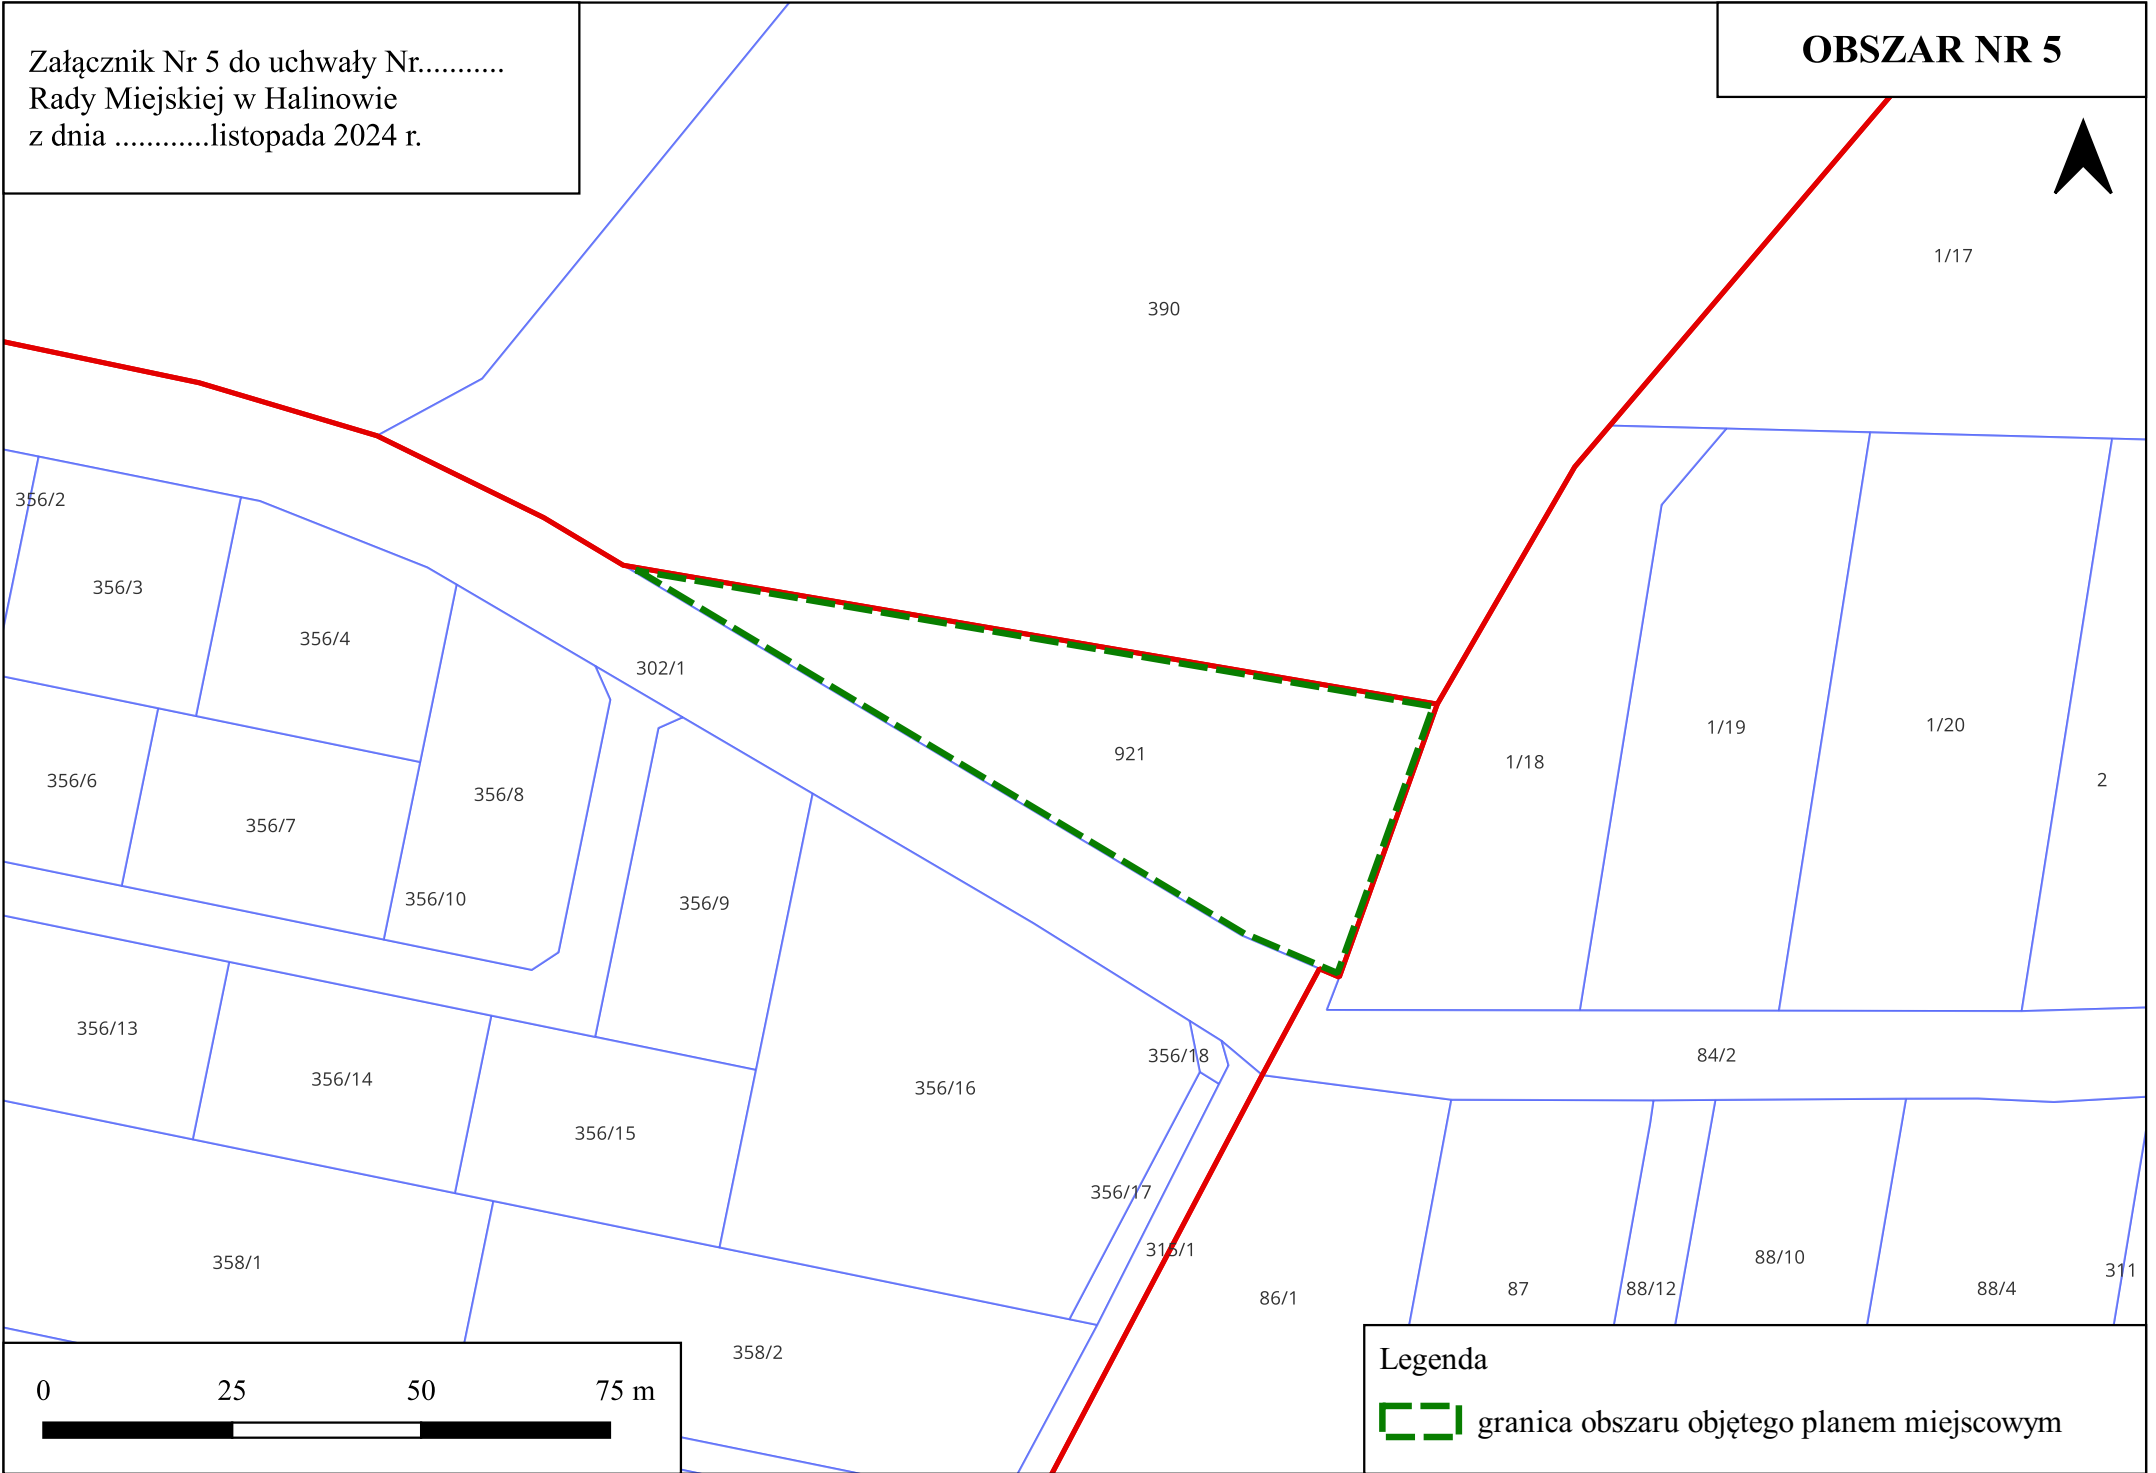

**Legenda**  
 granica obszaru objętego planem miejscowym